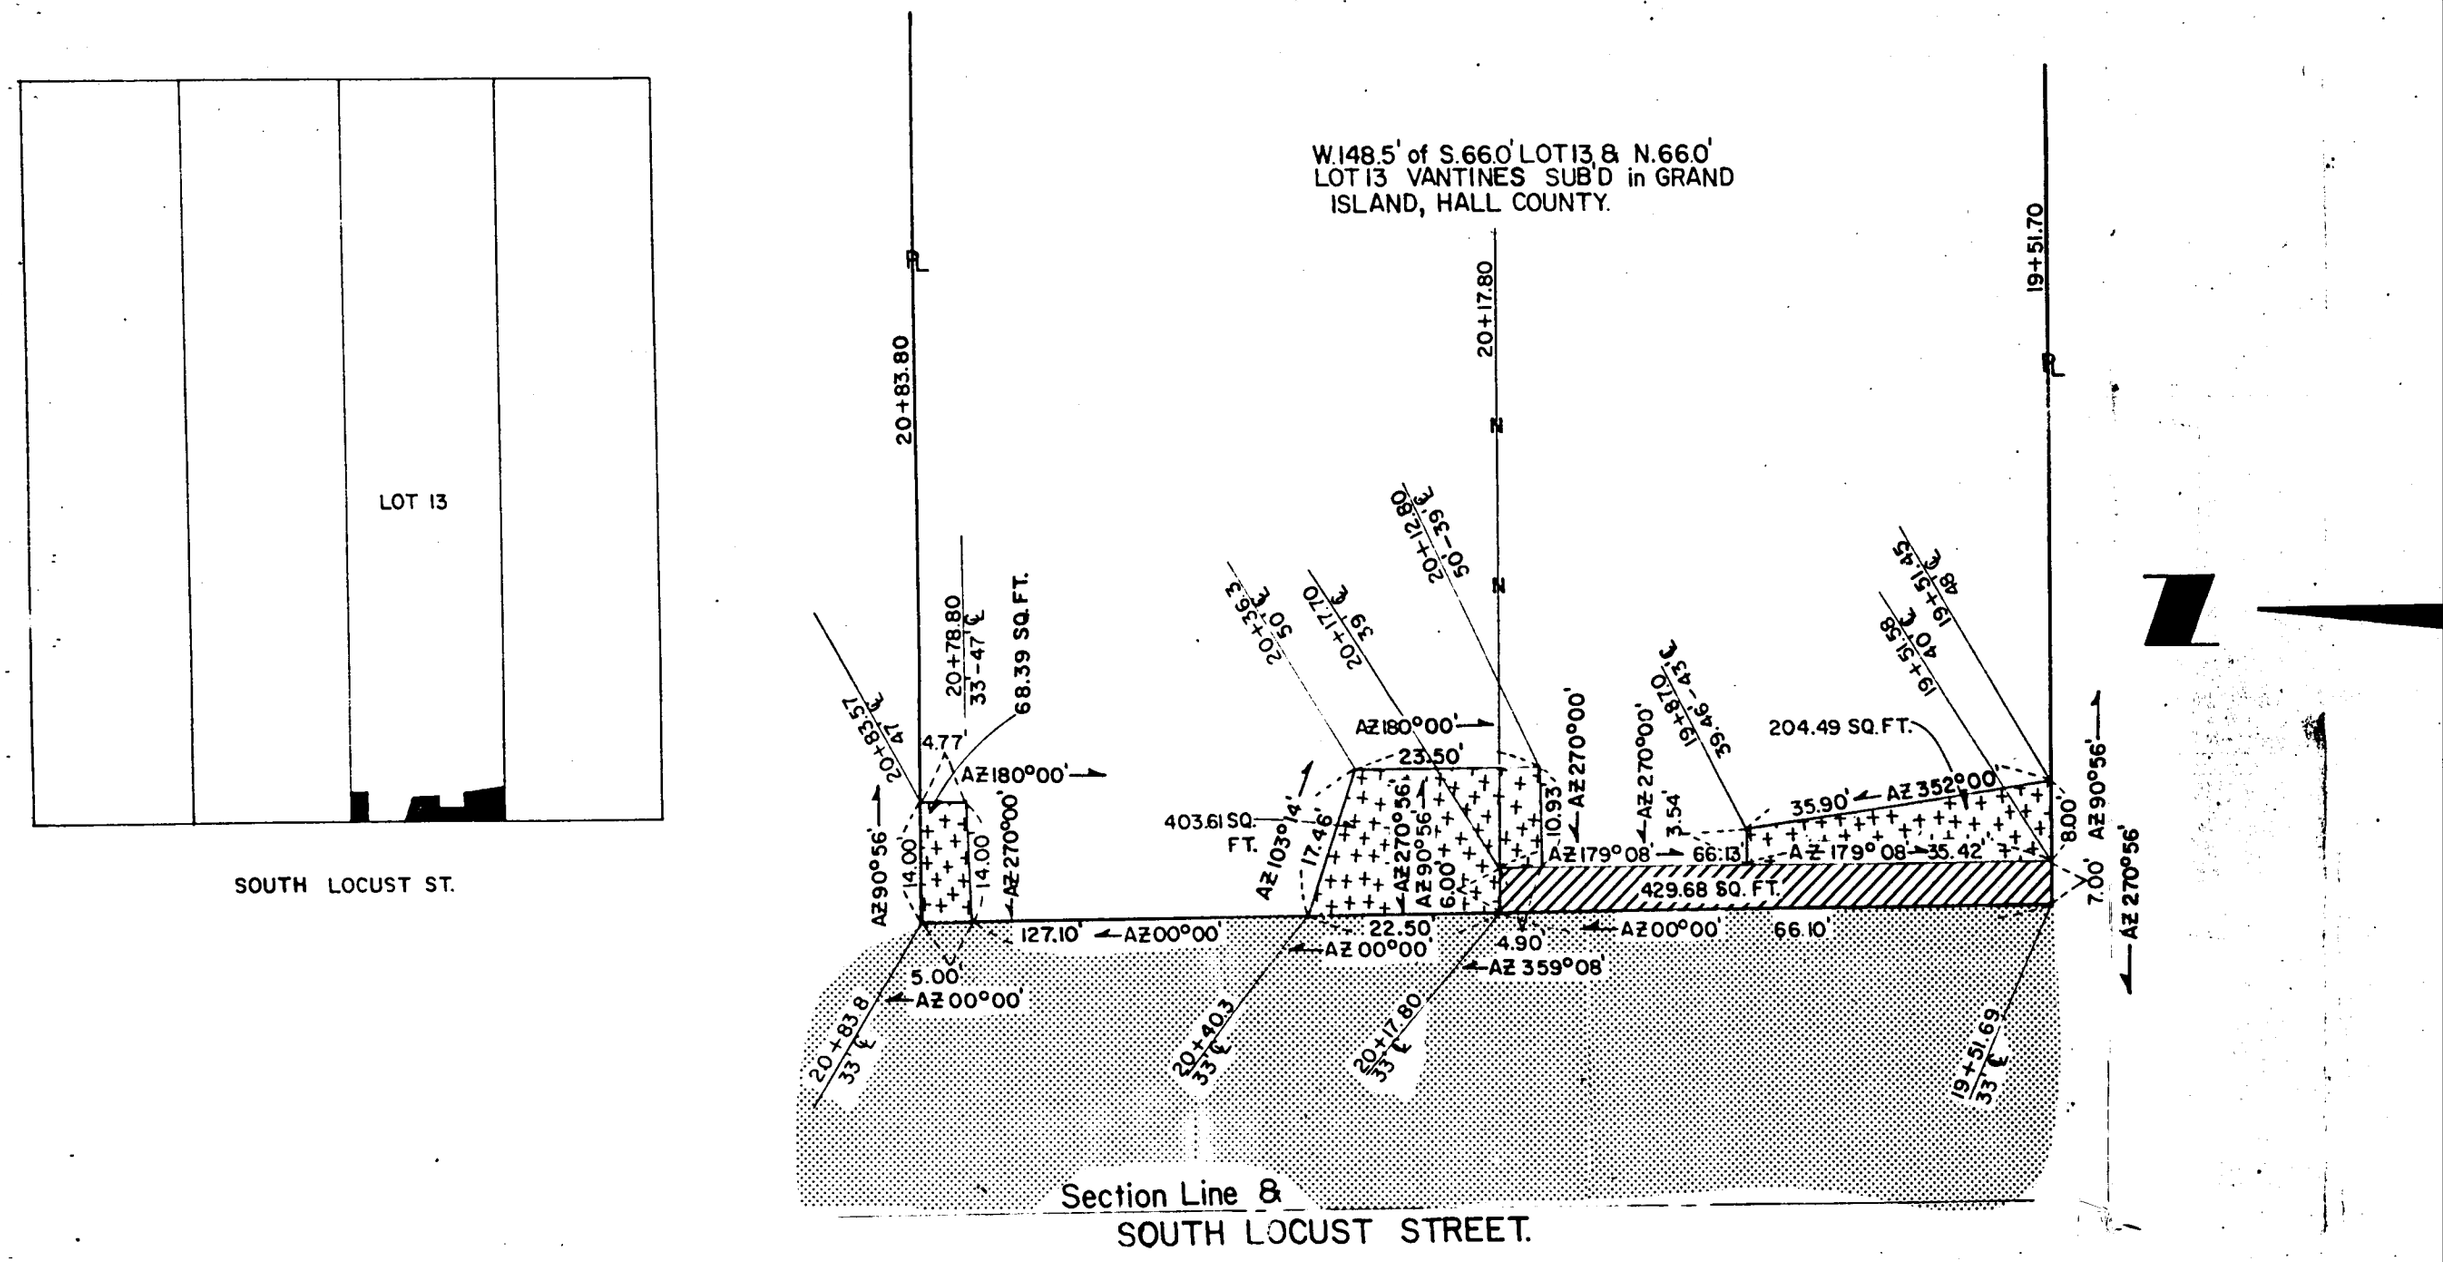
LOT 13
SOUTH LOCUST ST.
W.148.5' of S.66.0' LOT 13 & N.66.0' LOT 13 VANTINES SUB'D in GRAND ISLAND, HALL COUNTY.
20+83.80
20+78.80
33'-47'℄
68.39 SQ.FT.
4.77'
AZ 180°00'
20+83.57
47'℄
AZ 90°56'
14.00'
14.00'
AZ 270°00'
20+17.80
20+12.80
50'-39'℄
20+36.3
50'
20+17.10
39'℄
AZ 180°00'
23.50'
403.61 SQ. FT.
AZ 103°14'
17.46'
AZ 270°00'
AZ 90°56'
6.00'
10.93'
AZ 270°00'
AZ 179°08'
3.54'
AZ 270°00'
19+17.10
39.46'-34'℄
204.49 SQ.FT.
19+51.45
48'℄
19+51.58
40'℄
19+51.70
35.90'
AZ 352°00'
66.13'
AZ 179°08'
35.42'
429.68 SQ. FT.
8.00'
7.00'
AZ 90°56'
AZ 270°56'
127.10'
AZ 00°00'
22.50'
AZ 00°00'
4.90'
AZ 359°08'
AZ 00°00'
66.10'
5.00'
AZ 00°00'
20+83.8
33'℄
20+40.3
33'℄
20+17.80
33'℄
19+51.69
33'℄
Section Line &
SOUTH LOCUST STREET.